




Dirección: Cerro Largo 760
Código Postal: 11000
Montevideo/Uruguay
Teléfono: +598 2903 2793
E-mail: comercial@raycom.com.uy



Empresa / Cliente Claro
Ciudad / Región Montevideo/Uruguay
Número de proyecto 2601
Nombre del proyecto Tablero TTA

Lugar de montaje +TTA: Tablero TTA

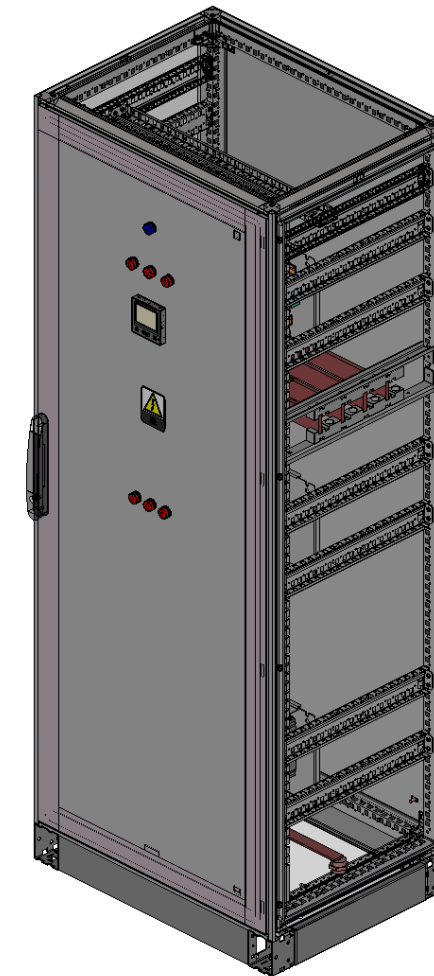


Plano: **2601-EL-01**

Revisión 00

Responsable del proyecto R. Schuster

Creado en 13/3/2026
Editado en 16/3/2026

Página	Descripción de página
A1	Hoja de título / portada
B1	Índice de páginas +TTA&PRE/A1 - +TTA=ME&TOP/9
1	Esquema unifilar tablero TTA
2	Gabinete vista isometrica
3	Gabinete vista isometrica
4	Gabinete vista frontal
5	Gabinete vista lateral
6	Calado
7	Placa de Montaje
8	Placa de Montaje
9	Placa de Montaje

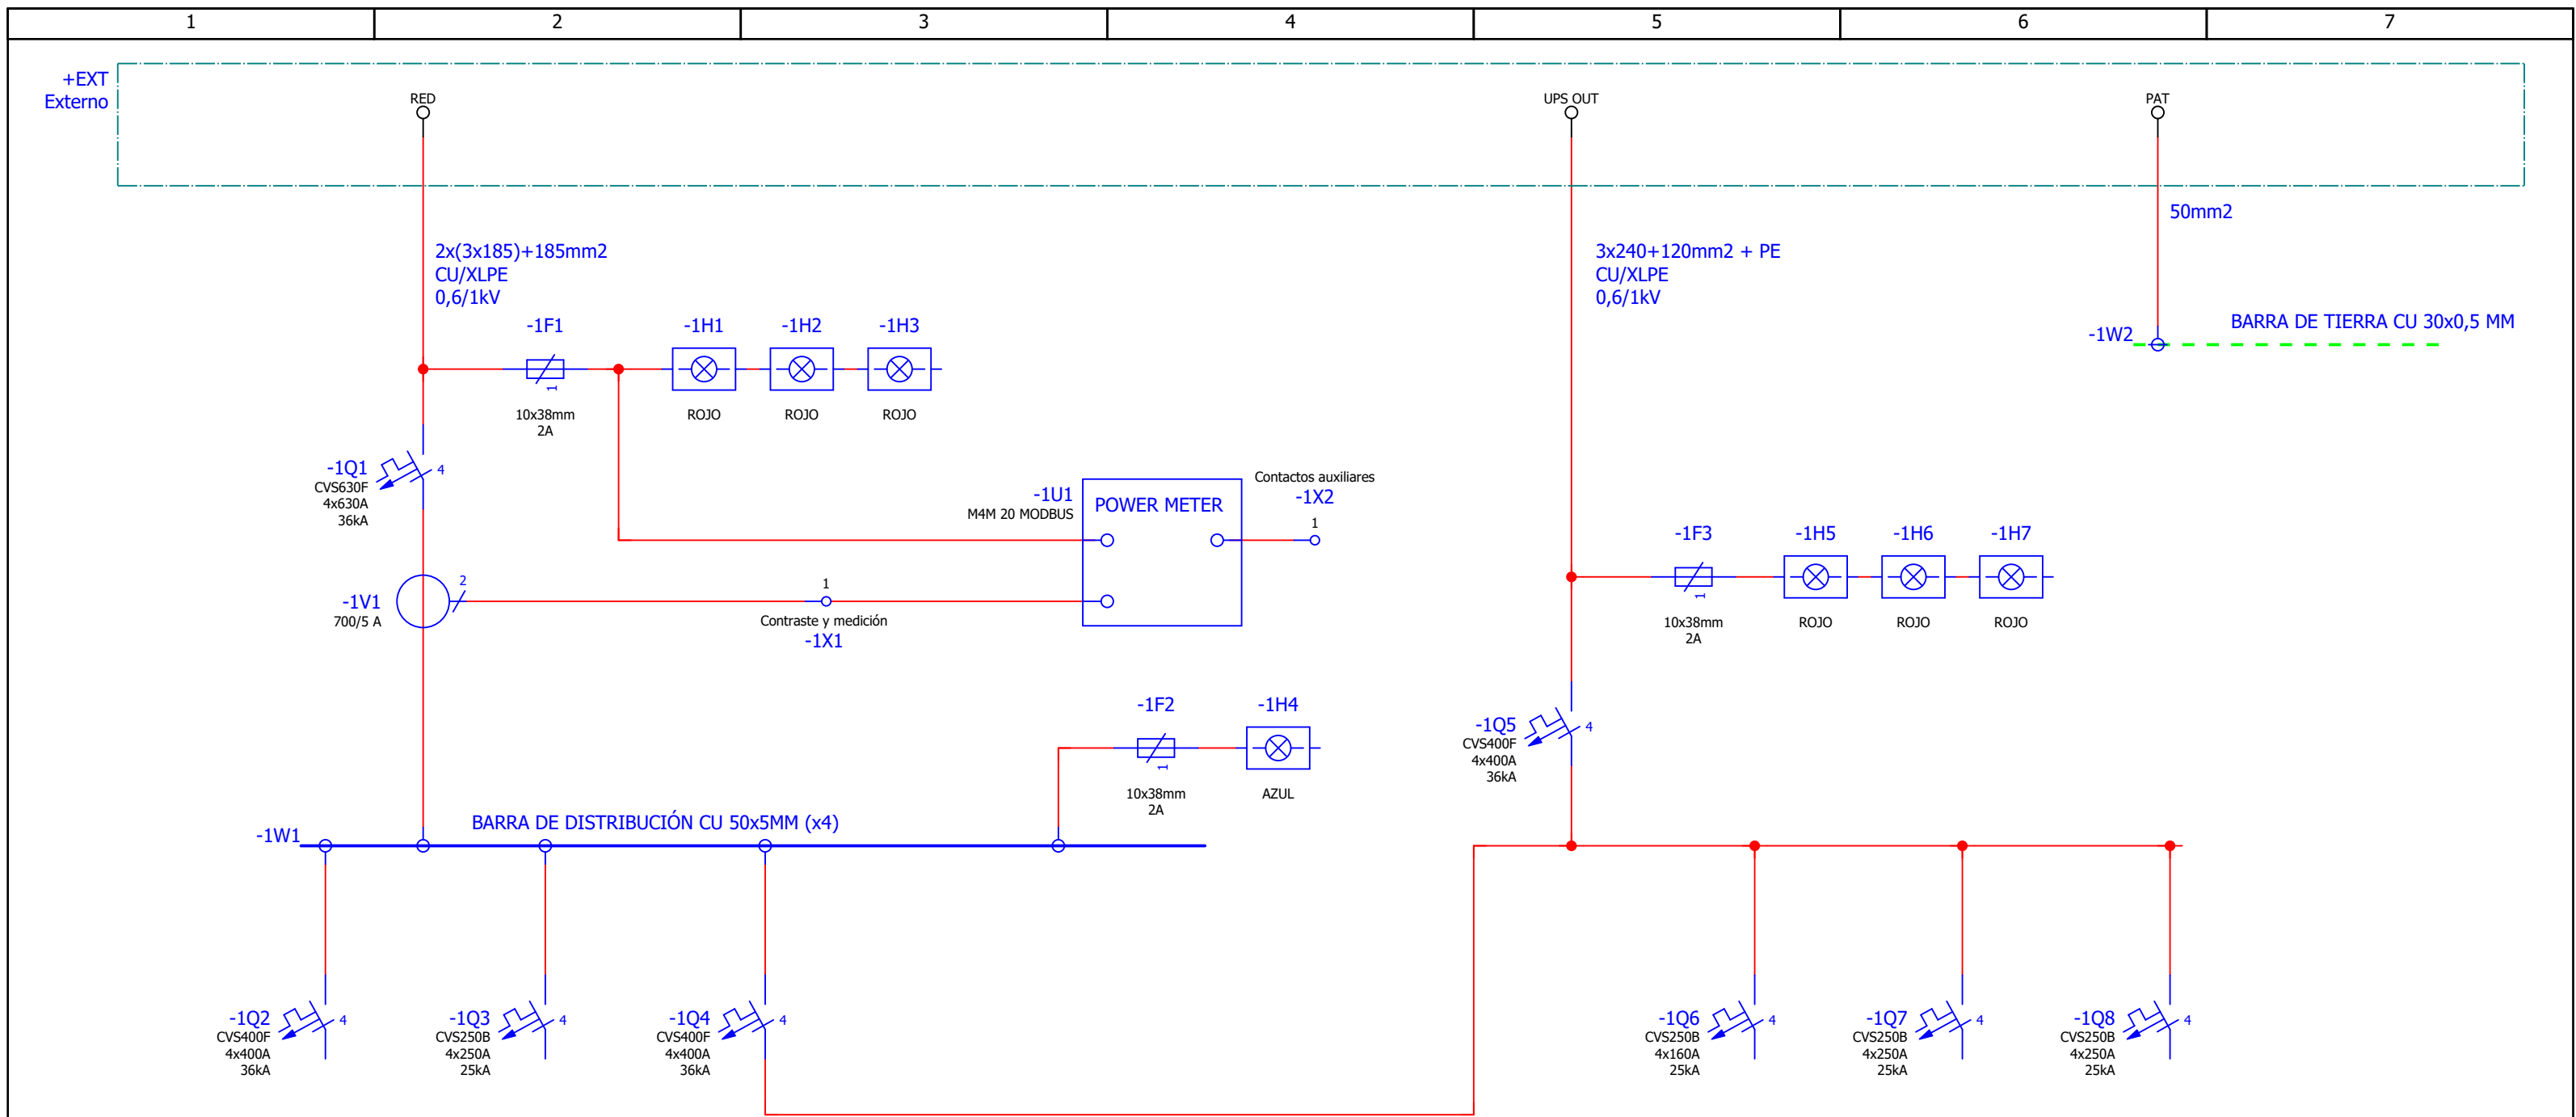


	CIRCUITO N°1	CIRCUITO N°2	CIRCUITO N°3
DESCRIPCIÓN	UPS INPUT	TAA EXISTENTE EN AZOTEA	BYPASS EXTERNO UPS
CABLE	3x240+120+PE MM2 CU/XLPE 0,6/1kV	3x50+25+PE MM2 CU/XLPE 0,6/1kV	3x240+120+PE MM2 CU/XLPE 0,6/1kV
POTENCIA KW	--	--	--


	CIRCUITO N°4	CIRCUITO N°5	CIRCUITO N°6
DESCRIPCIÓN	RESERVA	A ESPERA DE TAA-SDPB	A ESPERA DE TAA-SDPA
CABLE	-	3x50+25+PE MM2 CU/XLPE 0,6/1kV	3x50+25+PE MM2 CU/XLPE 0,6/1kV
POTENCIA KW	--	--	--

	DESCRIPCIÓN DE PÁGINA	DIBUJÓ	E. Cardozo	CLIENTE	Claro	L.D.MONTAJE	+TTA	
	Esquema unifilar tablero TTA	REVISÓ	R. Schuster	PROYECTO	Tablero TTA	PLANO	2601-EL-01	
		APROBÓ	R. Schuster	FECHA	16/3/2026	N° HOJA	1	


Vista isometrica tablero +TTA
Puerta

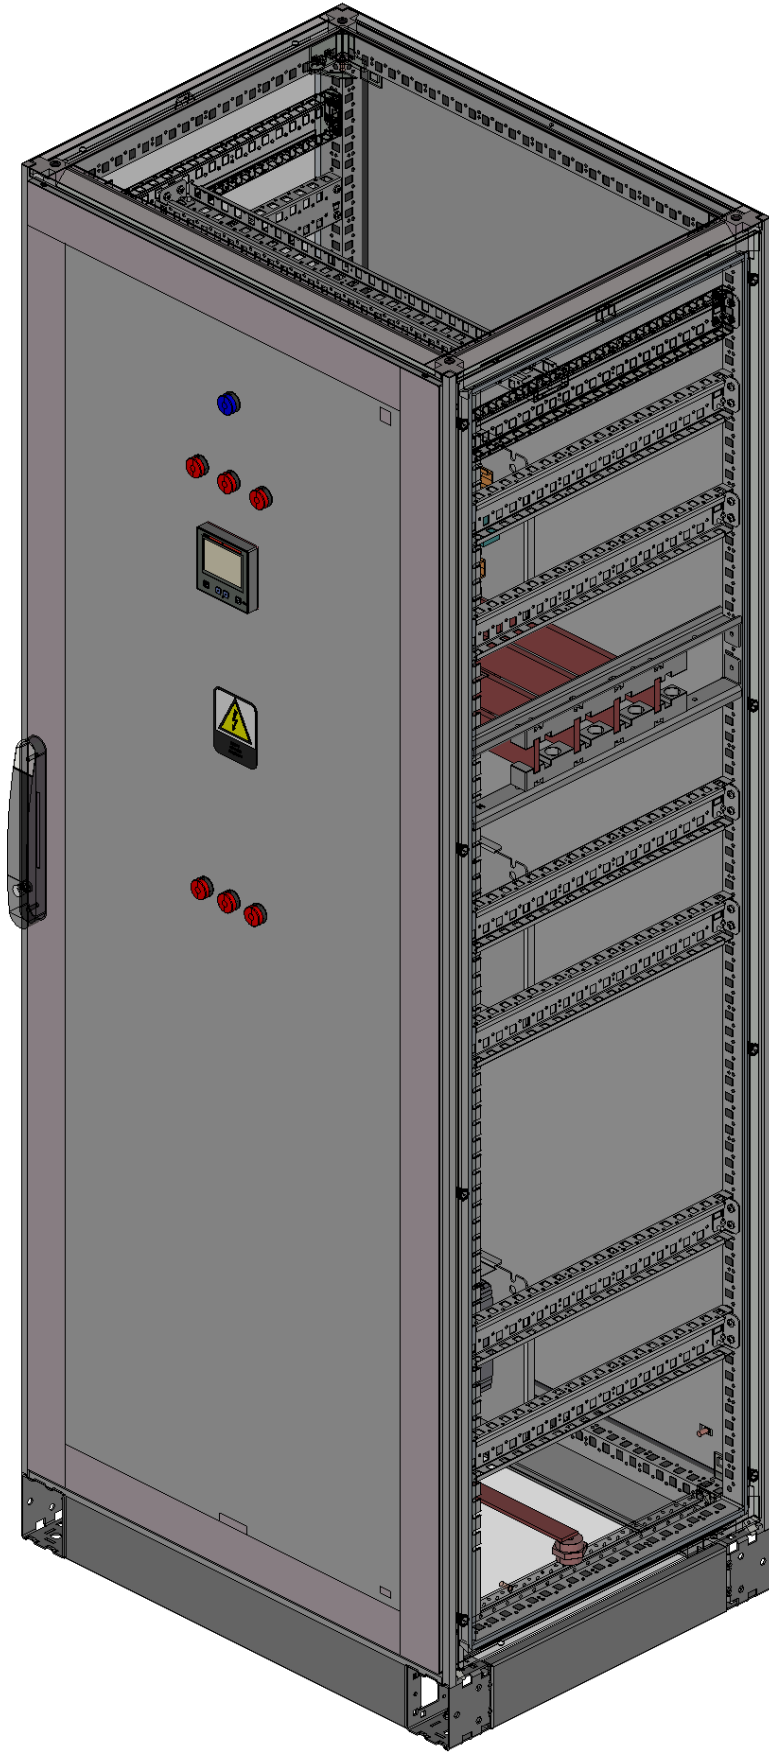

Vista isometrica tablero +TTA
Contrafrente

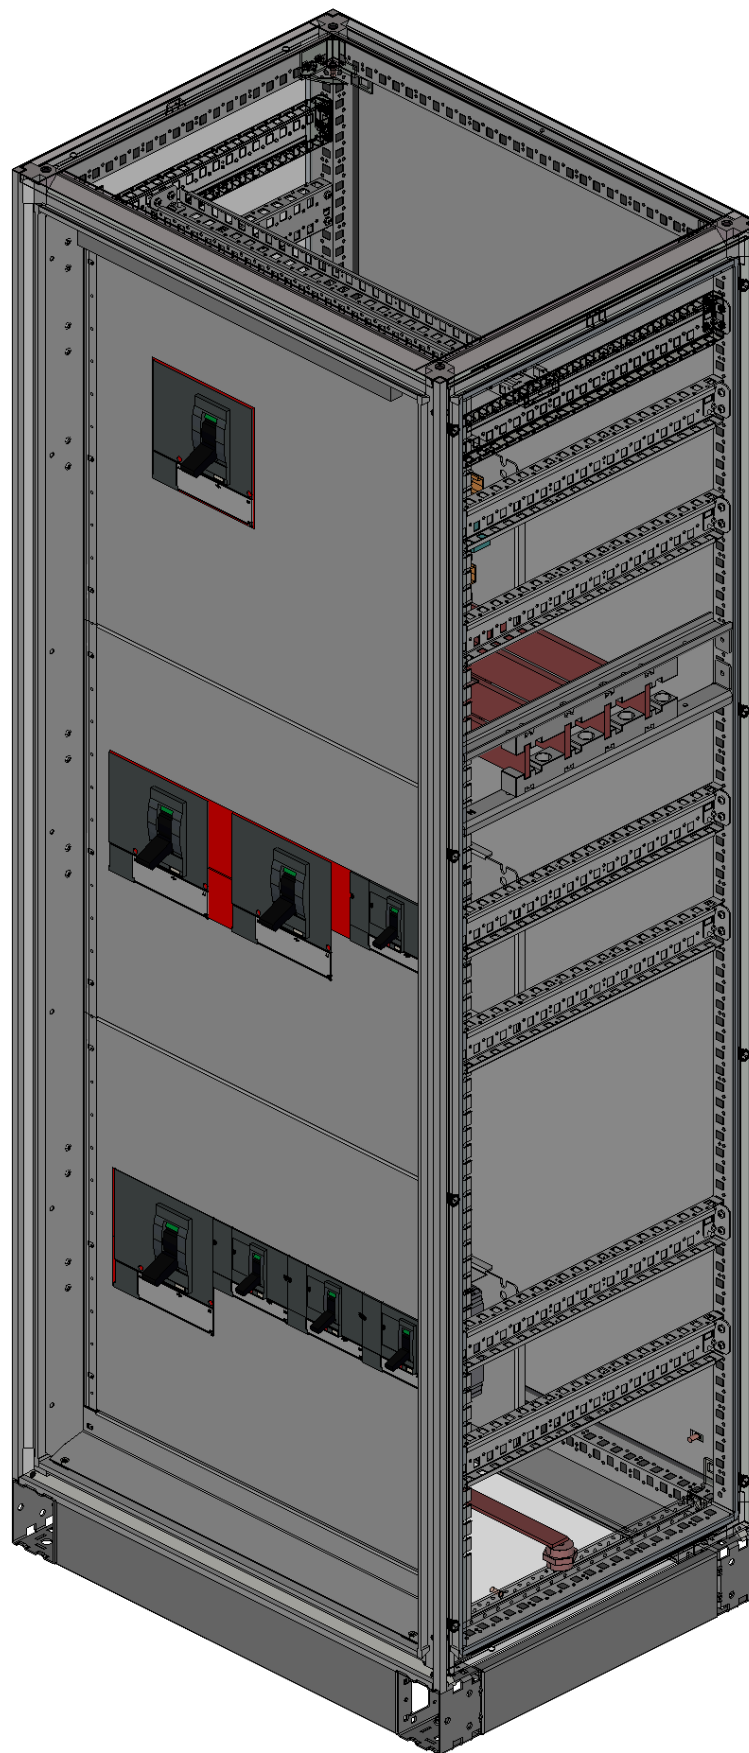


Vista isometrica tablero +TTA
Aparamenta

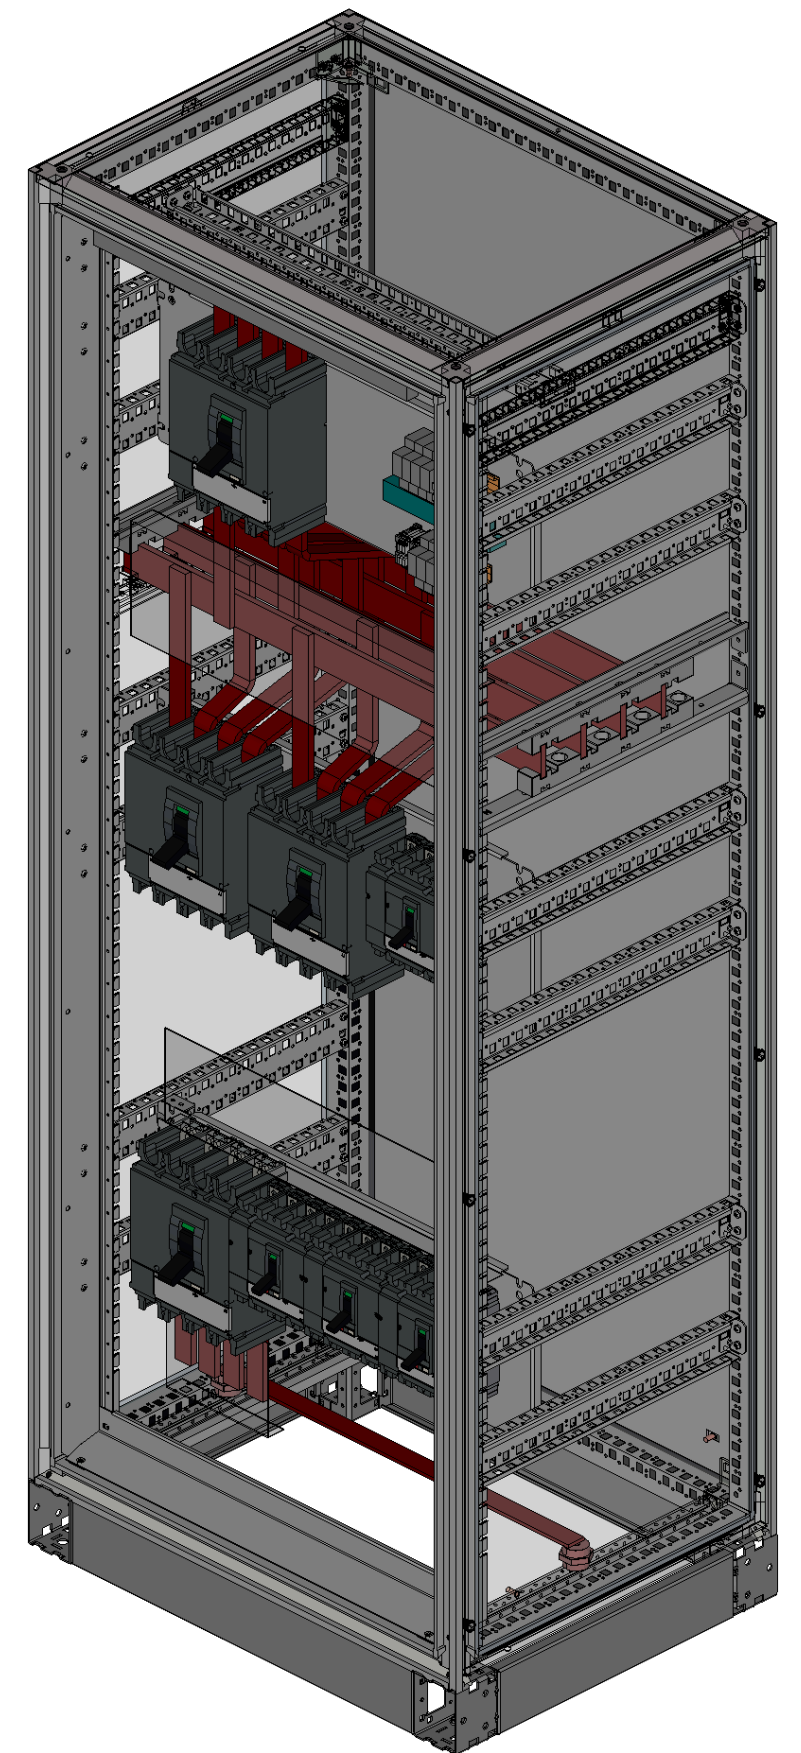


DIBUJÓ	E. Cardozo	CLIENTE	Claro	L.D.MONTAJE	+TTA
REVISÓ	R. Schuster	PROYECTO	Tablero TTA	PLANO	2601-EL-01
APROBÓ	R. Schuster	FECHA	16/3/2026	Nº HOJA	2


Vista isometrica tablero +TTA
Puerta

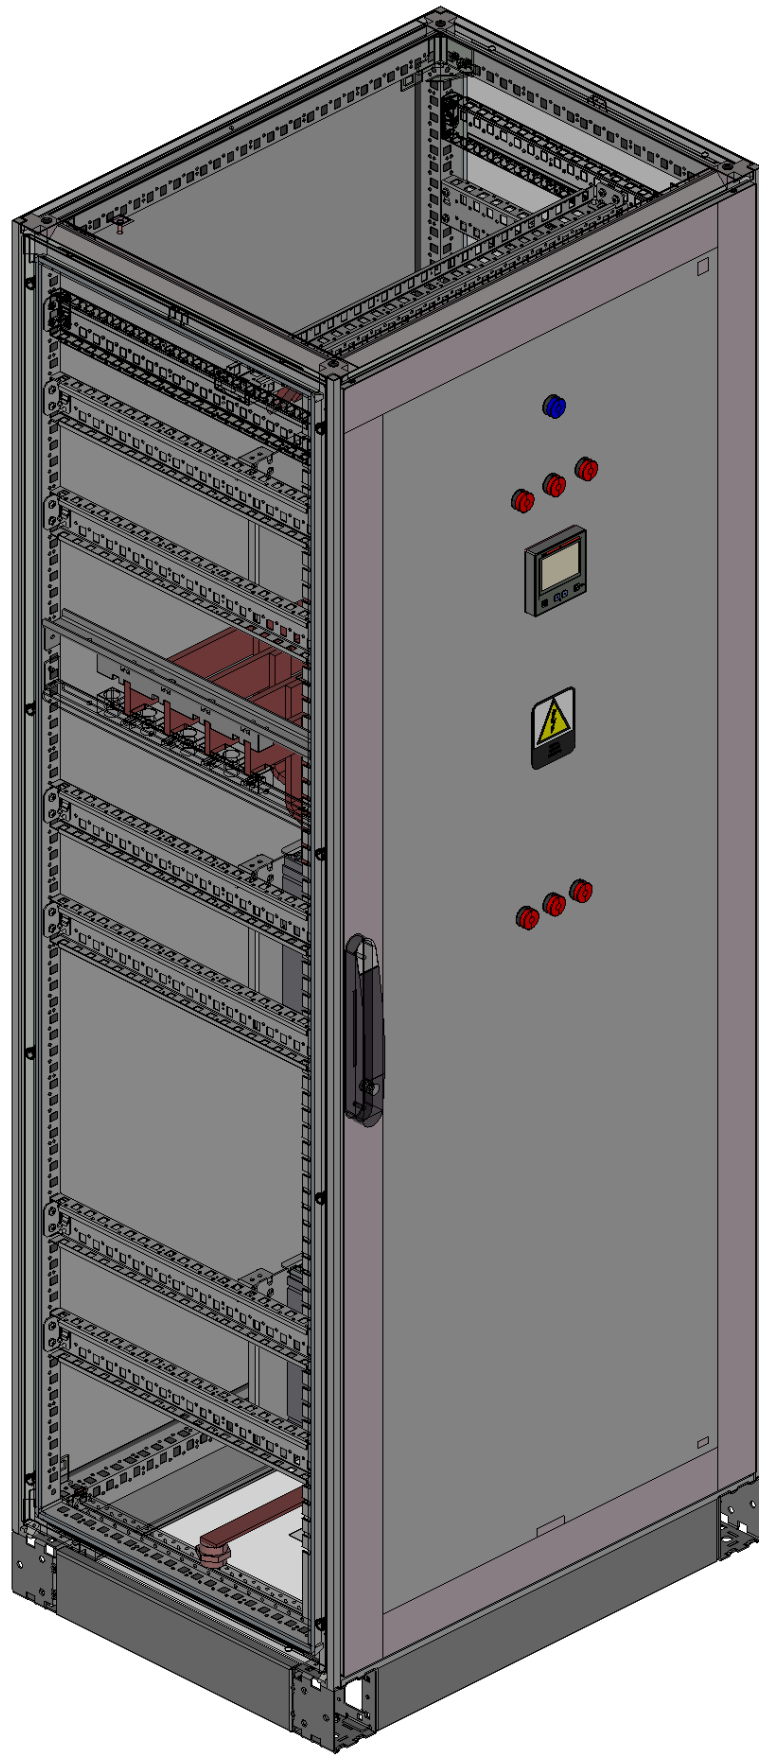


Vista isometrica tablero +TTA
Contrafrente

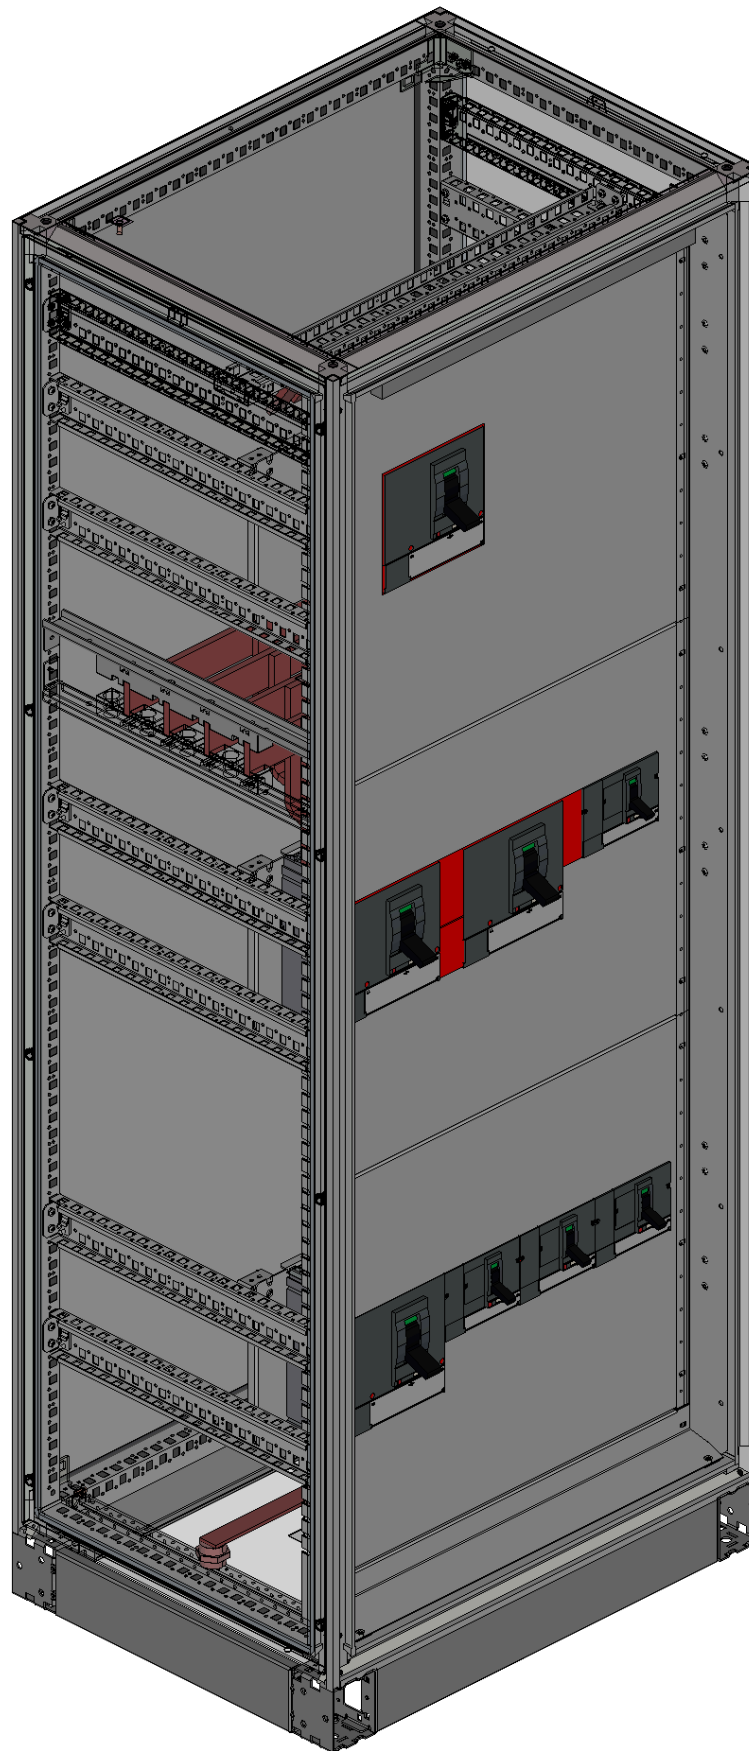


Vista isometrica tablero +TTA
Aparamenta

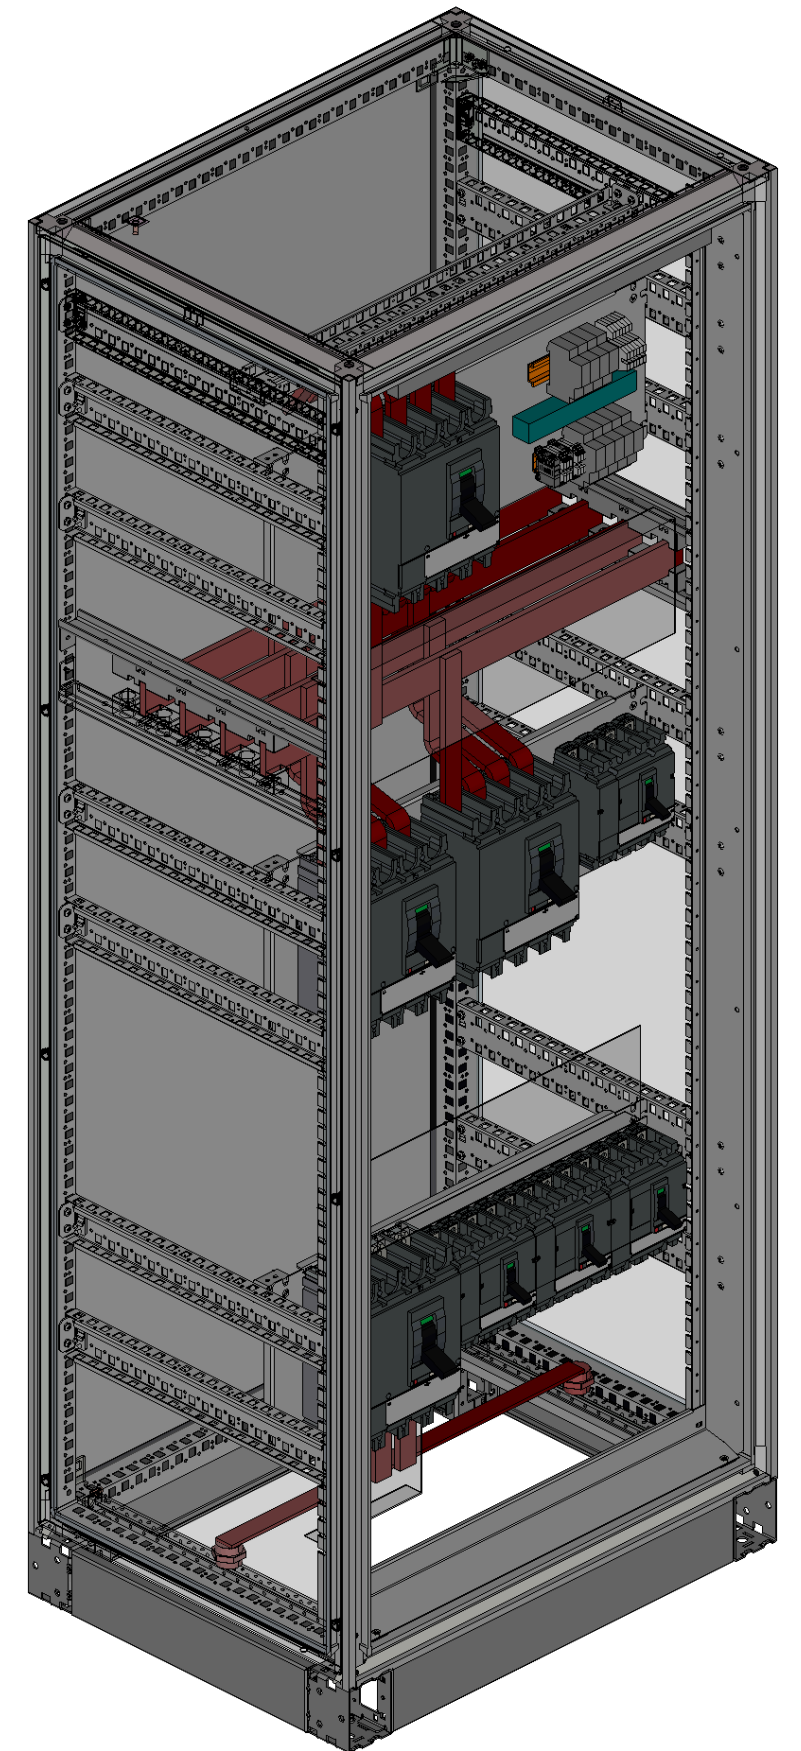


Vista frontal tablero +TTA
Puerta

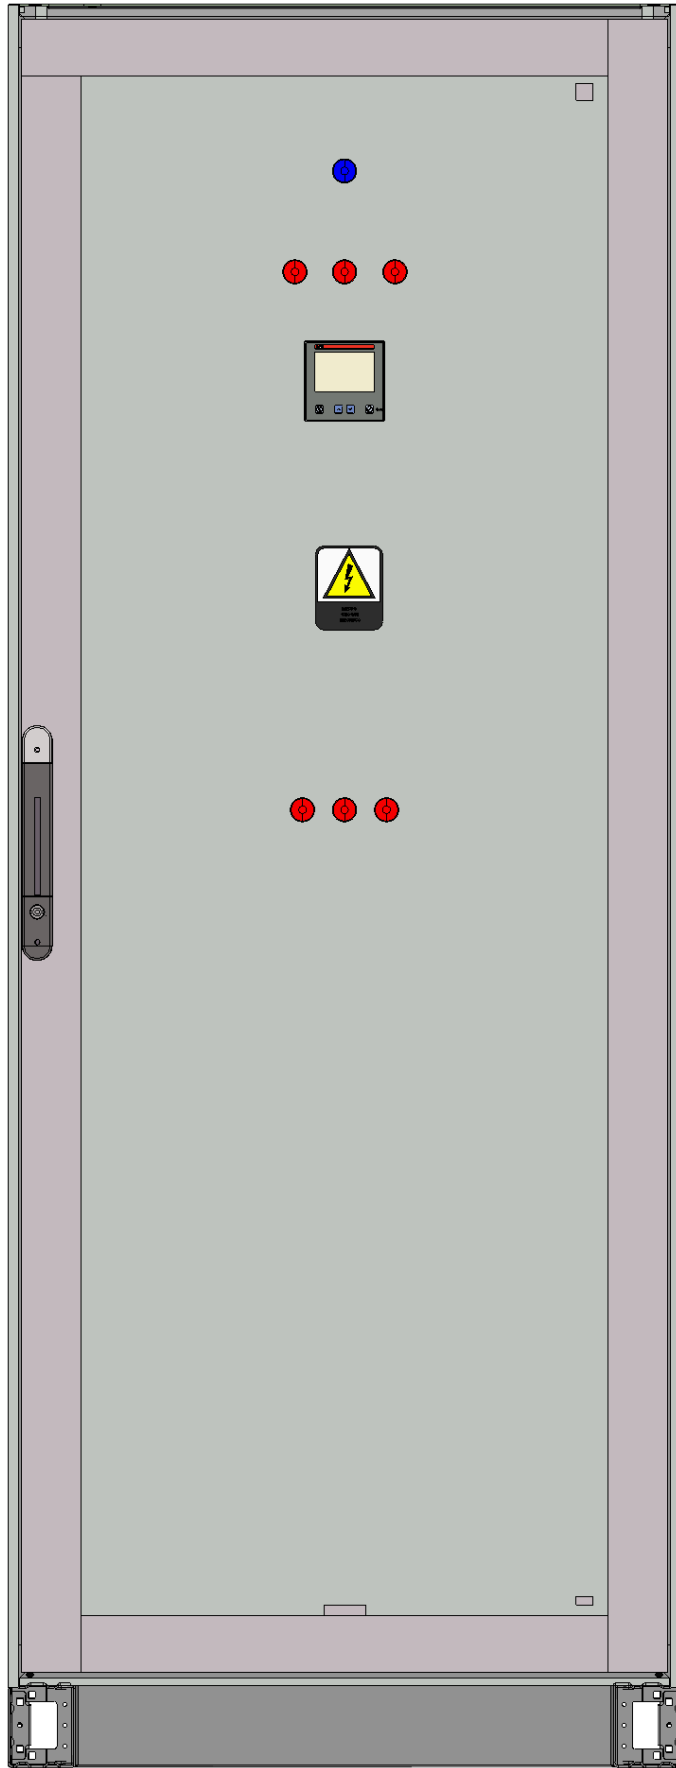


Vista frontal tablero +TTA
Contrafrente

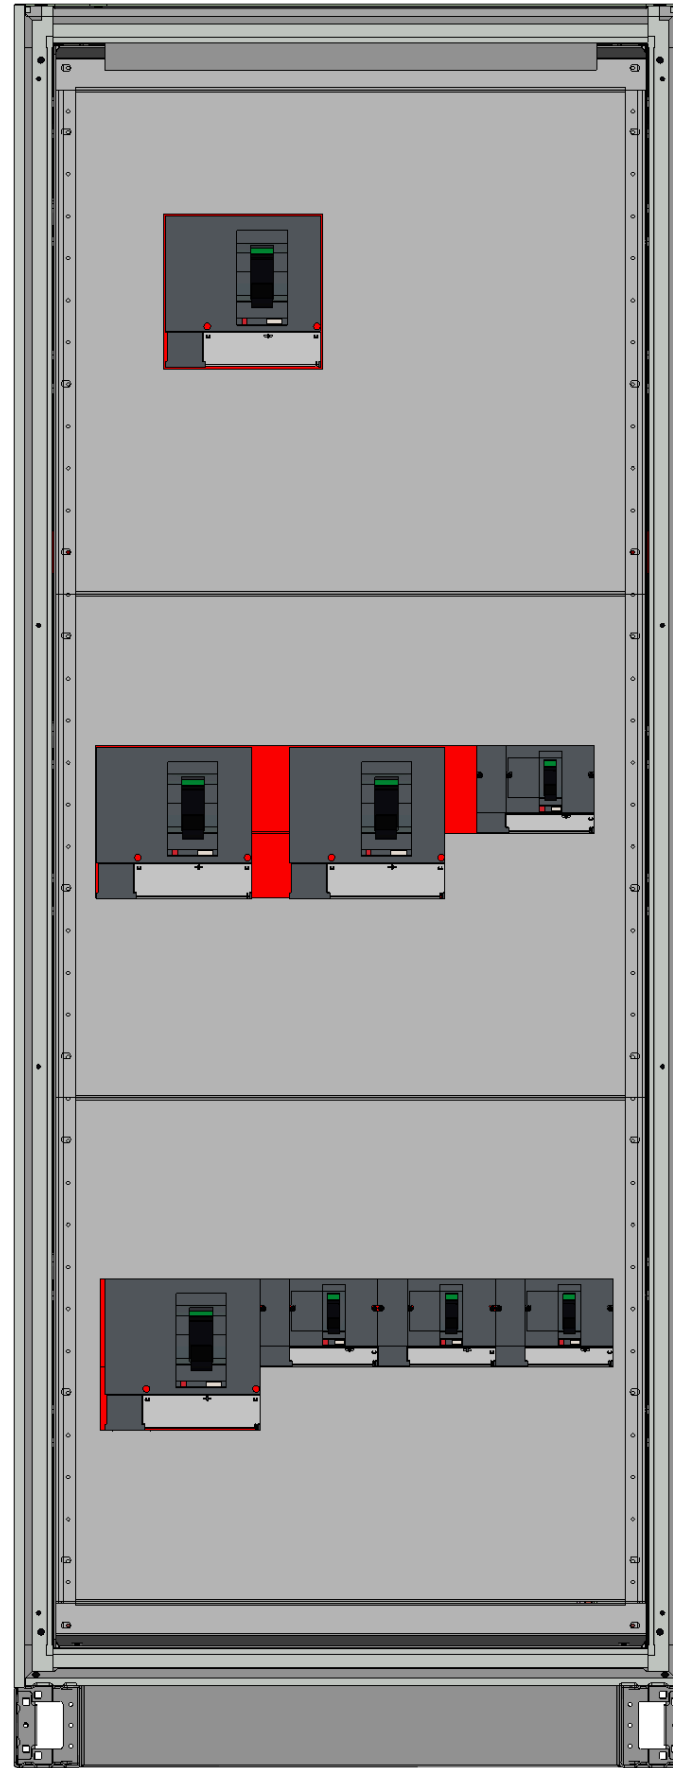


Vista frontal tablero +TTA
Aparamenta

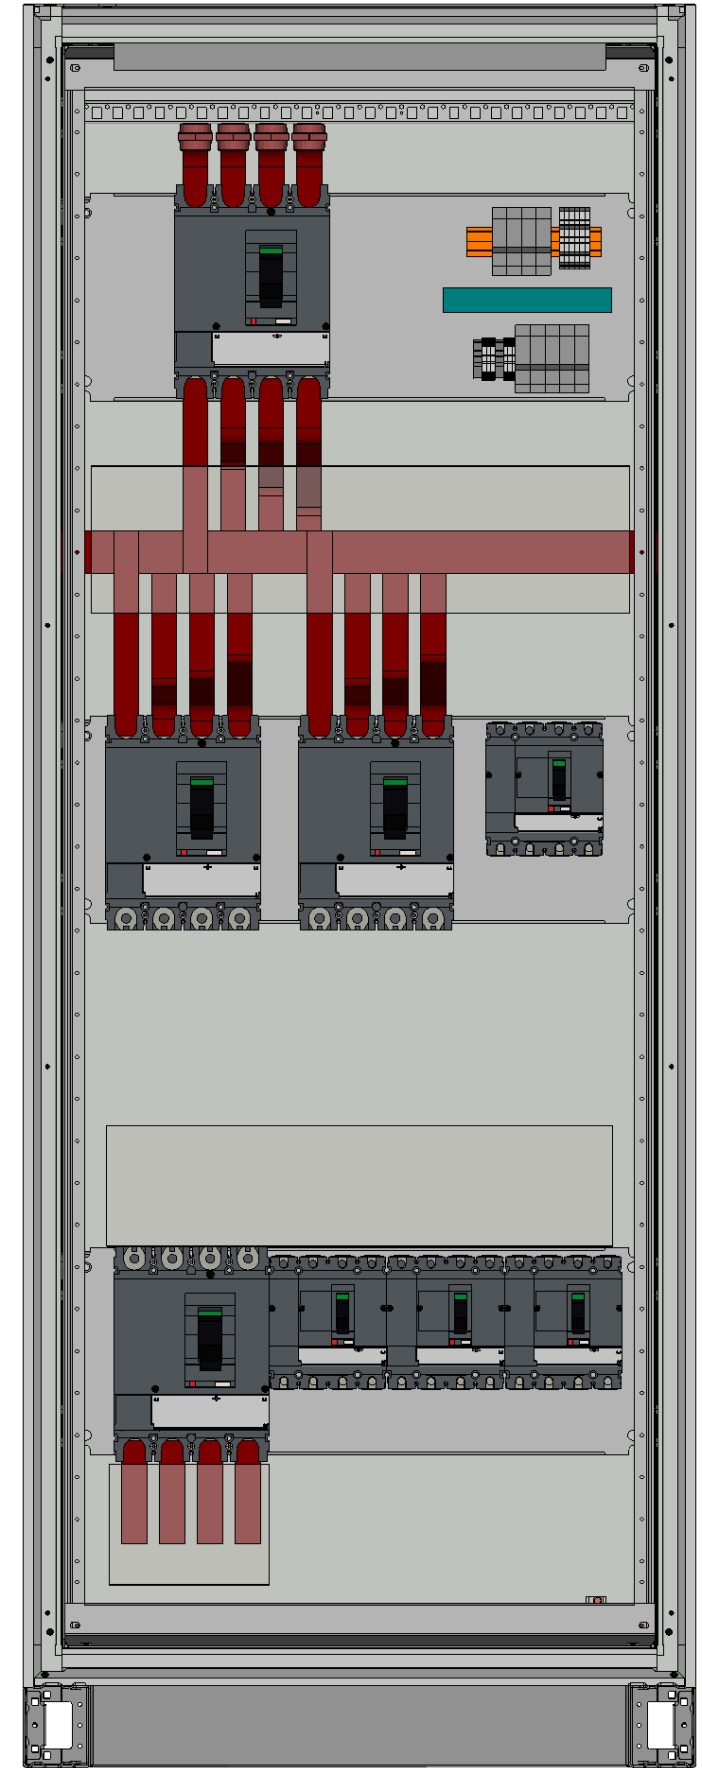


Vista frontal tablero +TTA
Dimensiones

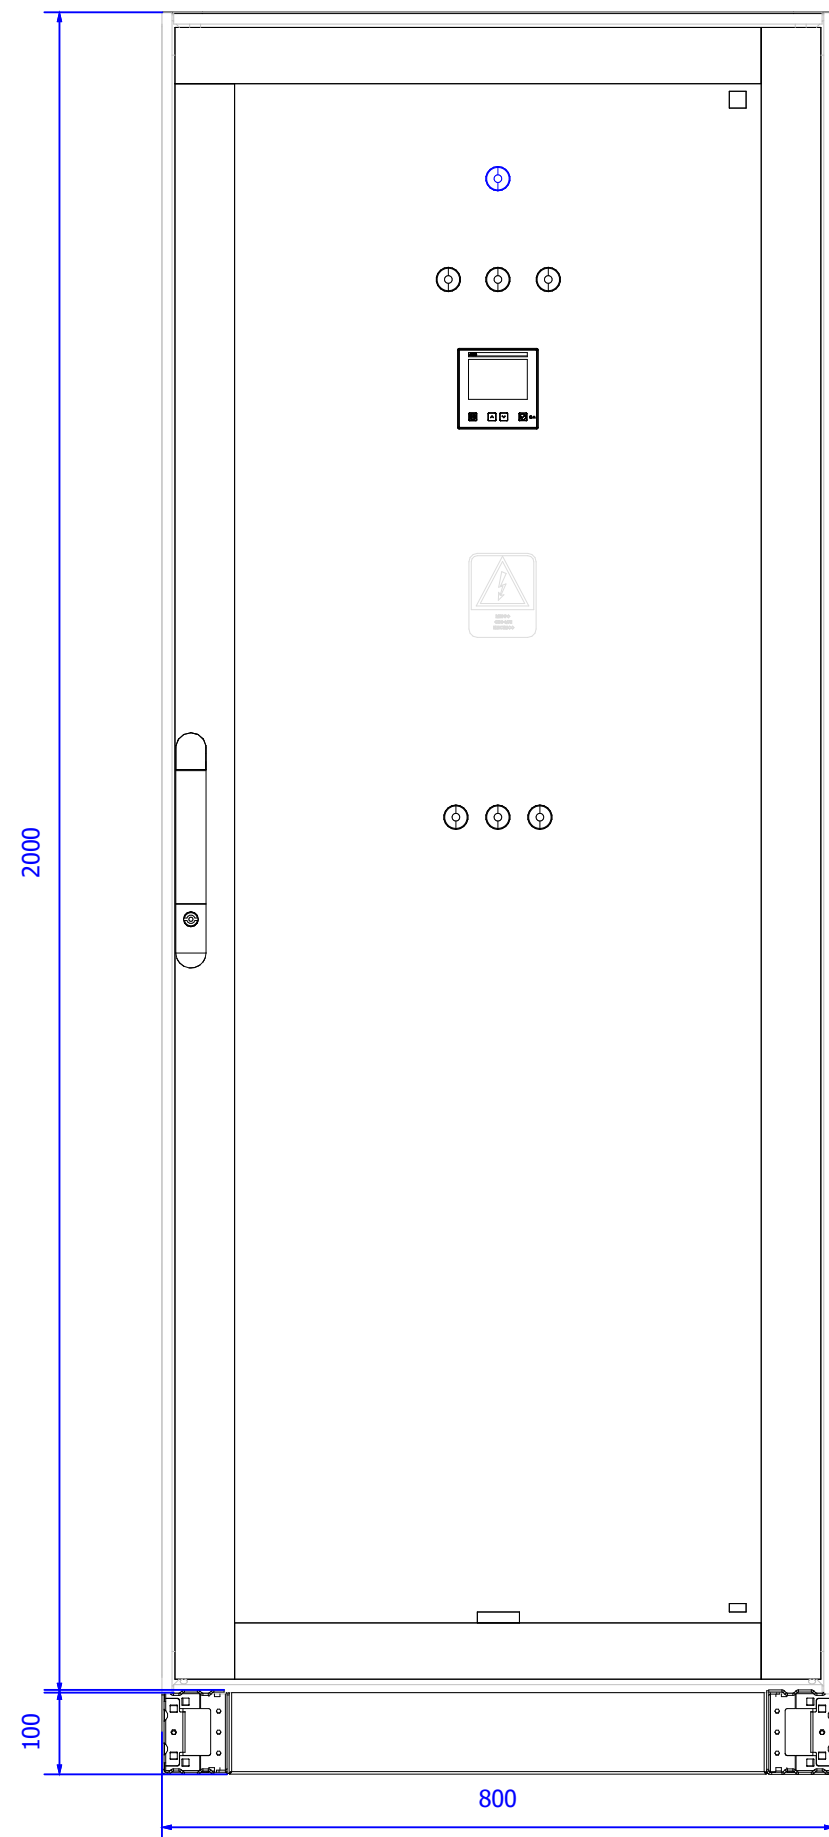

Vista lateral tablero +TTA
Dimensiones

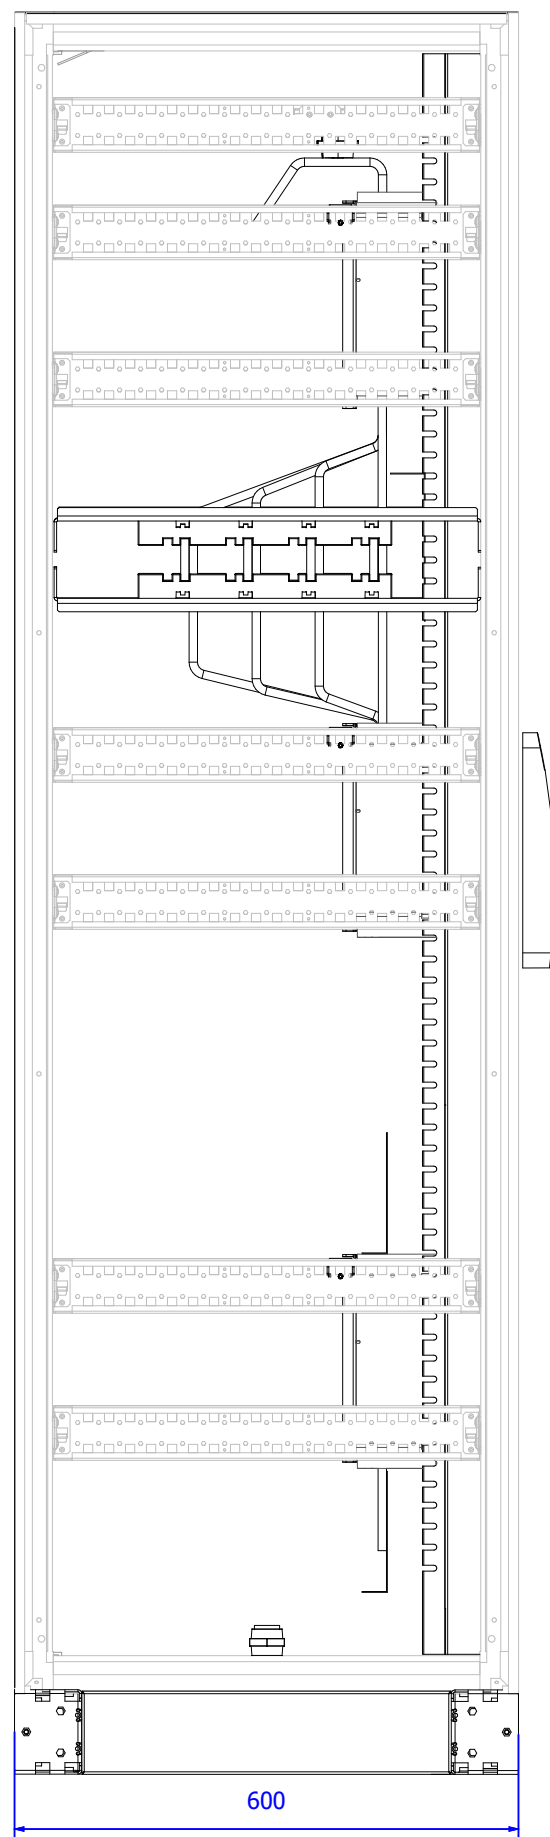

Vista lateral tablero +TTA
Sin pared

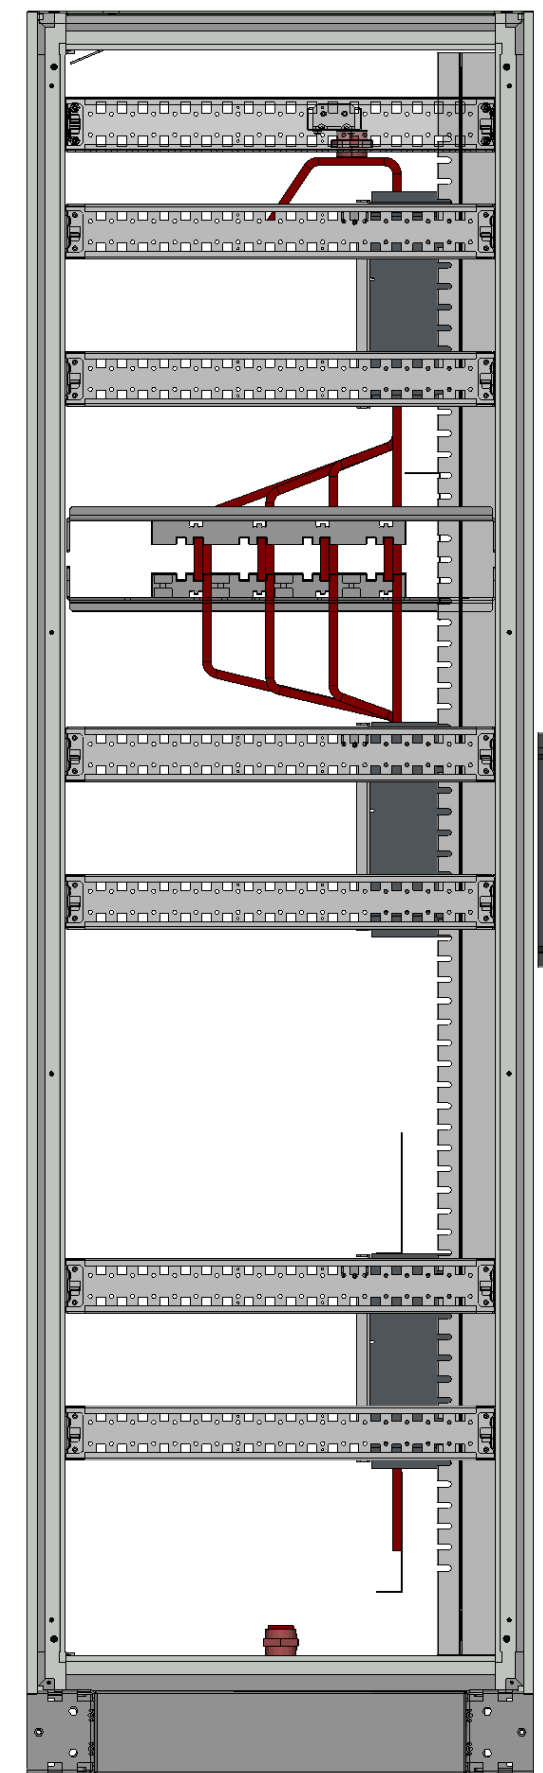

Vista Calado

+TTA



Tabla de cortes

Vista n°: 71		Tablero TTA		
N°	Corte	Coordenada X [mm]	Coordenada Y [mm]	Tamaño del corte (Diam. o Ancho / Alto)
141	Perforación	385	1786	22,00 mm
142	Perforación	385	1666	22,00 mm
143	Perforación	326	1666	22,00 mm
144	Perforación	445	1666	22,00 mm
145	Rectángulo anguloso	385	1536	92,00 mm / 92,00 mm
146	Perforación	335	1026	22,00 mm
147	Perforación	385	1026	22,00 mm
148	Perforación	435	1026	22,00 mm

Tabla de Tags

Vista n°: 71		Tablero TTA
N°	IME	Artículo
141	1H4	B6EV676BB
142	1H2	B6EV674M
143	1H1	B6EV674M
144	1H3	B6EV674M
145	1U1	2CSG251141R4051
146	1H5	B6EV674M
147	1H6	B6EV674M
148	1H7	B6EV674M

71

Vista Frontal Placa de montaje +TTA

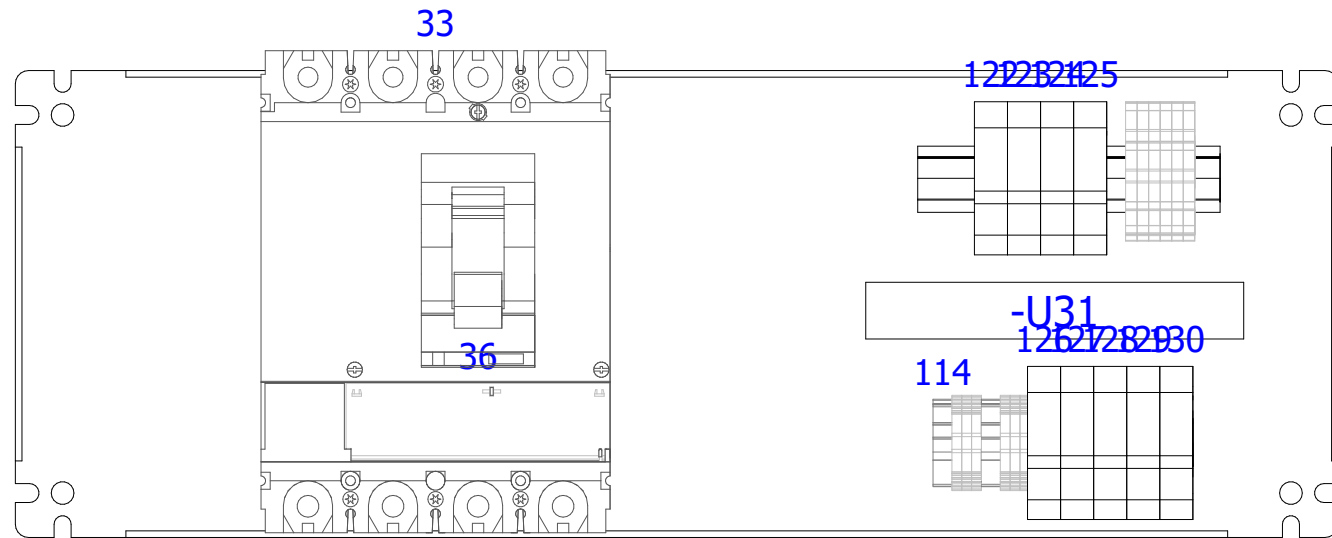



Tabla de Tags

Vista n°: 78		Tablero TTA
N°	IME	Artículo
33	1Q1	LV563312
34	=	LV563312
35	=	LV563312
36	=	LV563312
114	1X2	EKN1
122	1F1	368.006
123	=	368.006
124	=	368.006
125	=	368.006
126	1F2	368.006
127	=	368.006
128	1F3	368.006
129	=	368.006
130	=	368.006

Vista Frontal Placa de montaje +TTA

Tabla de Tags

Vista n°: 79		Tablero TTA
N°	IME	Artículo
67	1Q2	LV540312
68	=	LV540312
69	=	LV540312
70	=	LV540312
71	1Q4	LV540312
72	=	LV540312
73	=	LV540312
74	=	LV540312
75	1Q3	LV525323

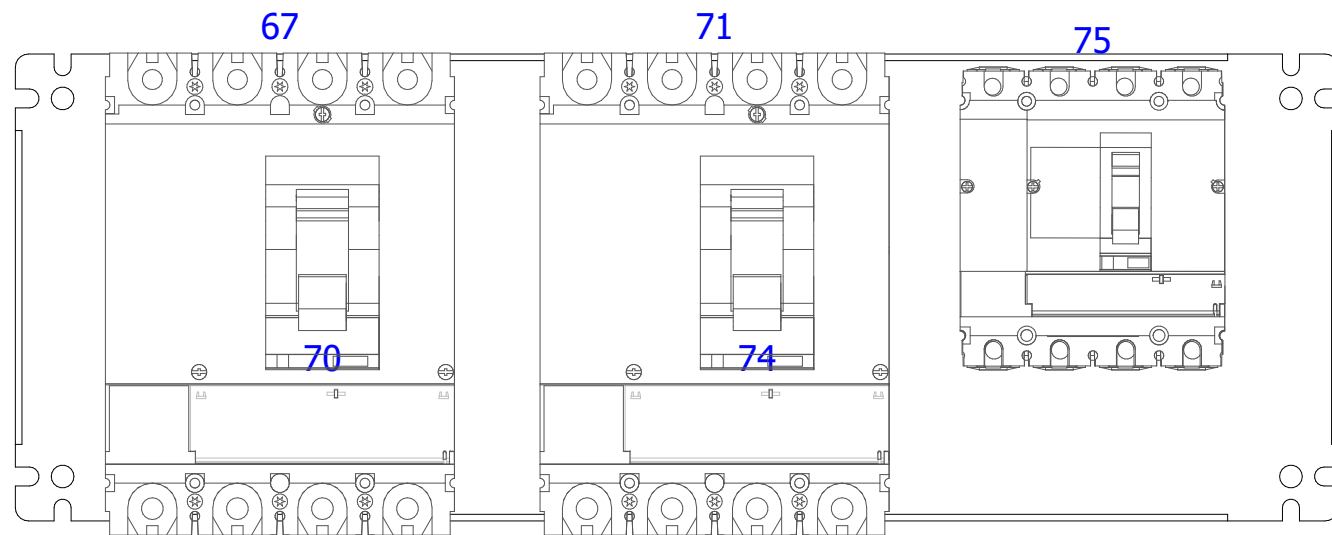

Vista Frontal Placa de montaje +TTA

Tabla de Tags

Vista n°: 80		Tablero TTA
N°	IME	Artículo
93	1Q5	LV540312
94	=	LV540312
95	=	LV540312
96	=	LV540312
99	1Q8	LV525323
159	1Q7	LV525323
160	1Q6	LV516323

